



CROQUIS VISUAL SOBRE FOTOGRAFIA AEREA

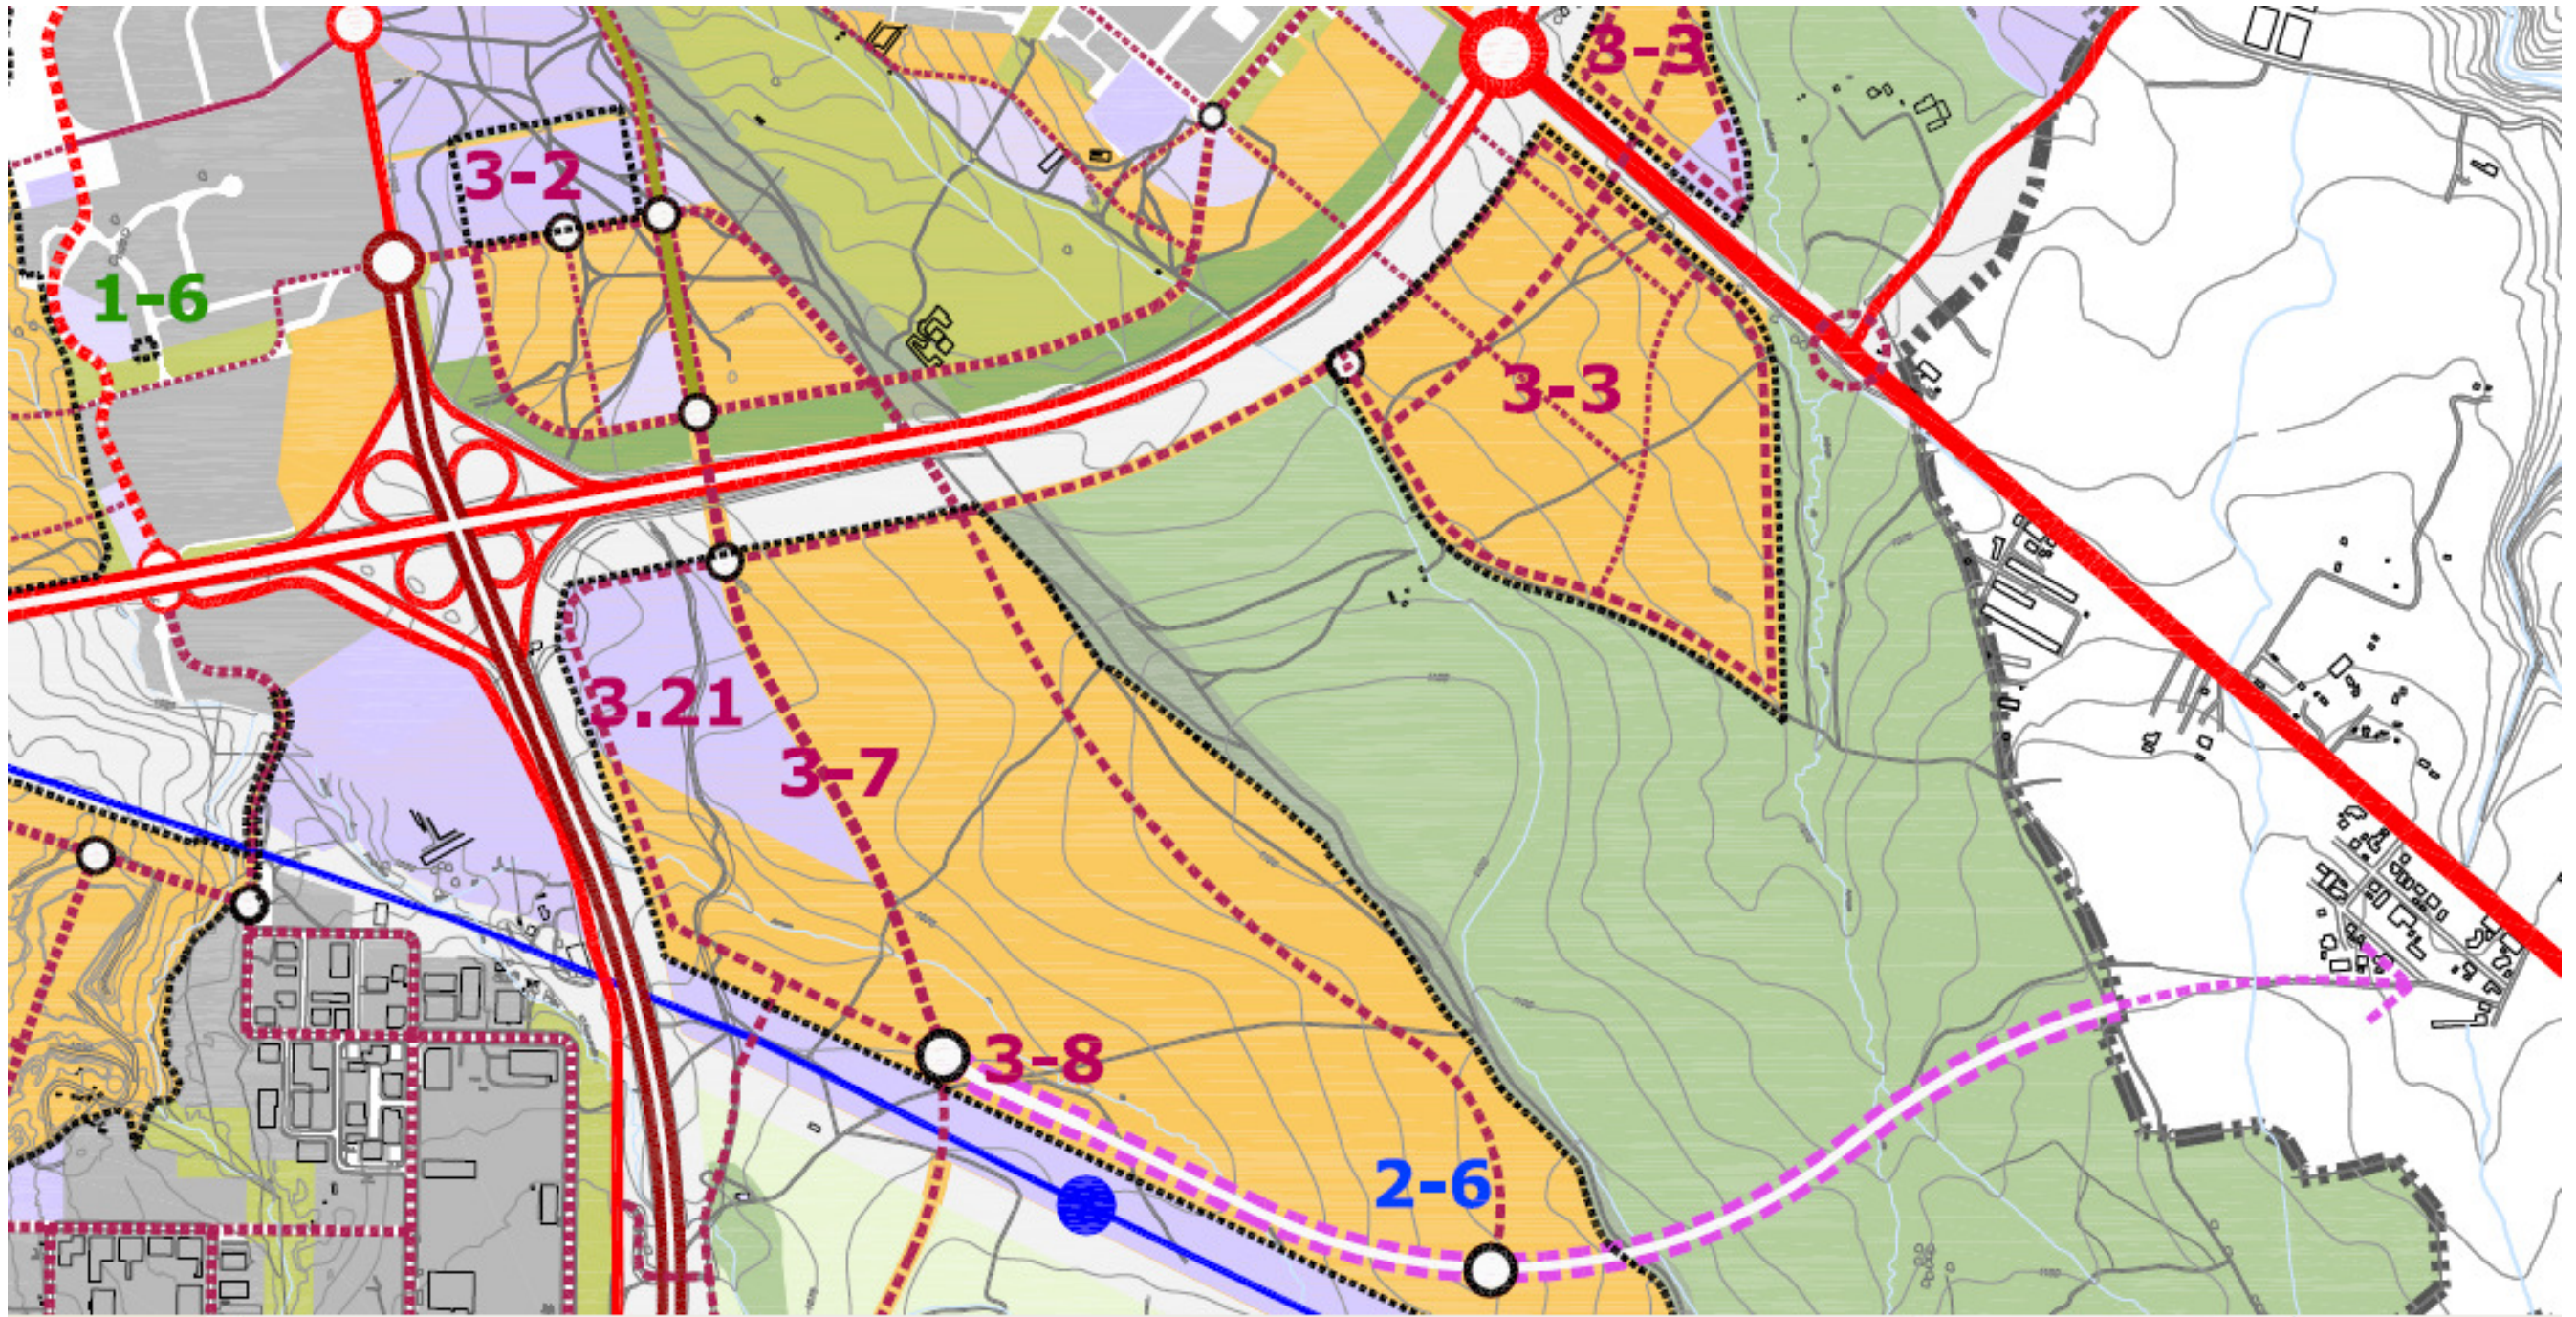

PGOU SEGOVIA

EL PLANEAMIENTO PREVE EL ESPACIO PARA EL VIAL DE CONEXIÓN PARALELO A LA CIRCUNVALACION ASÍ COMO, EN EL FUTURO, LA POSIBILIDAD DE OTRA CONEXIÓN PARALELA A LA LINEA DEL FERROCARRIL

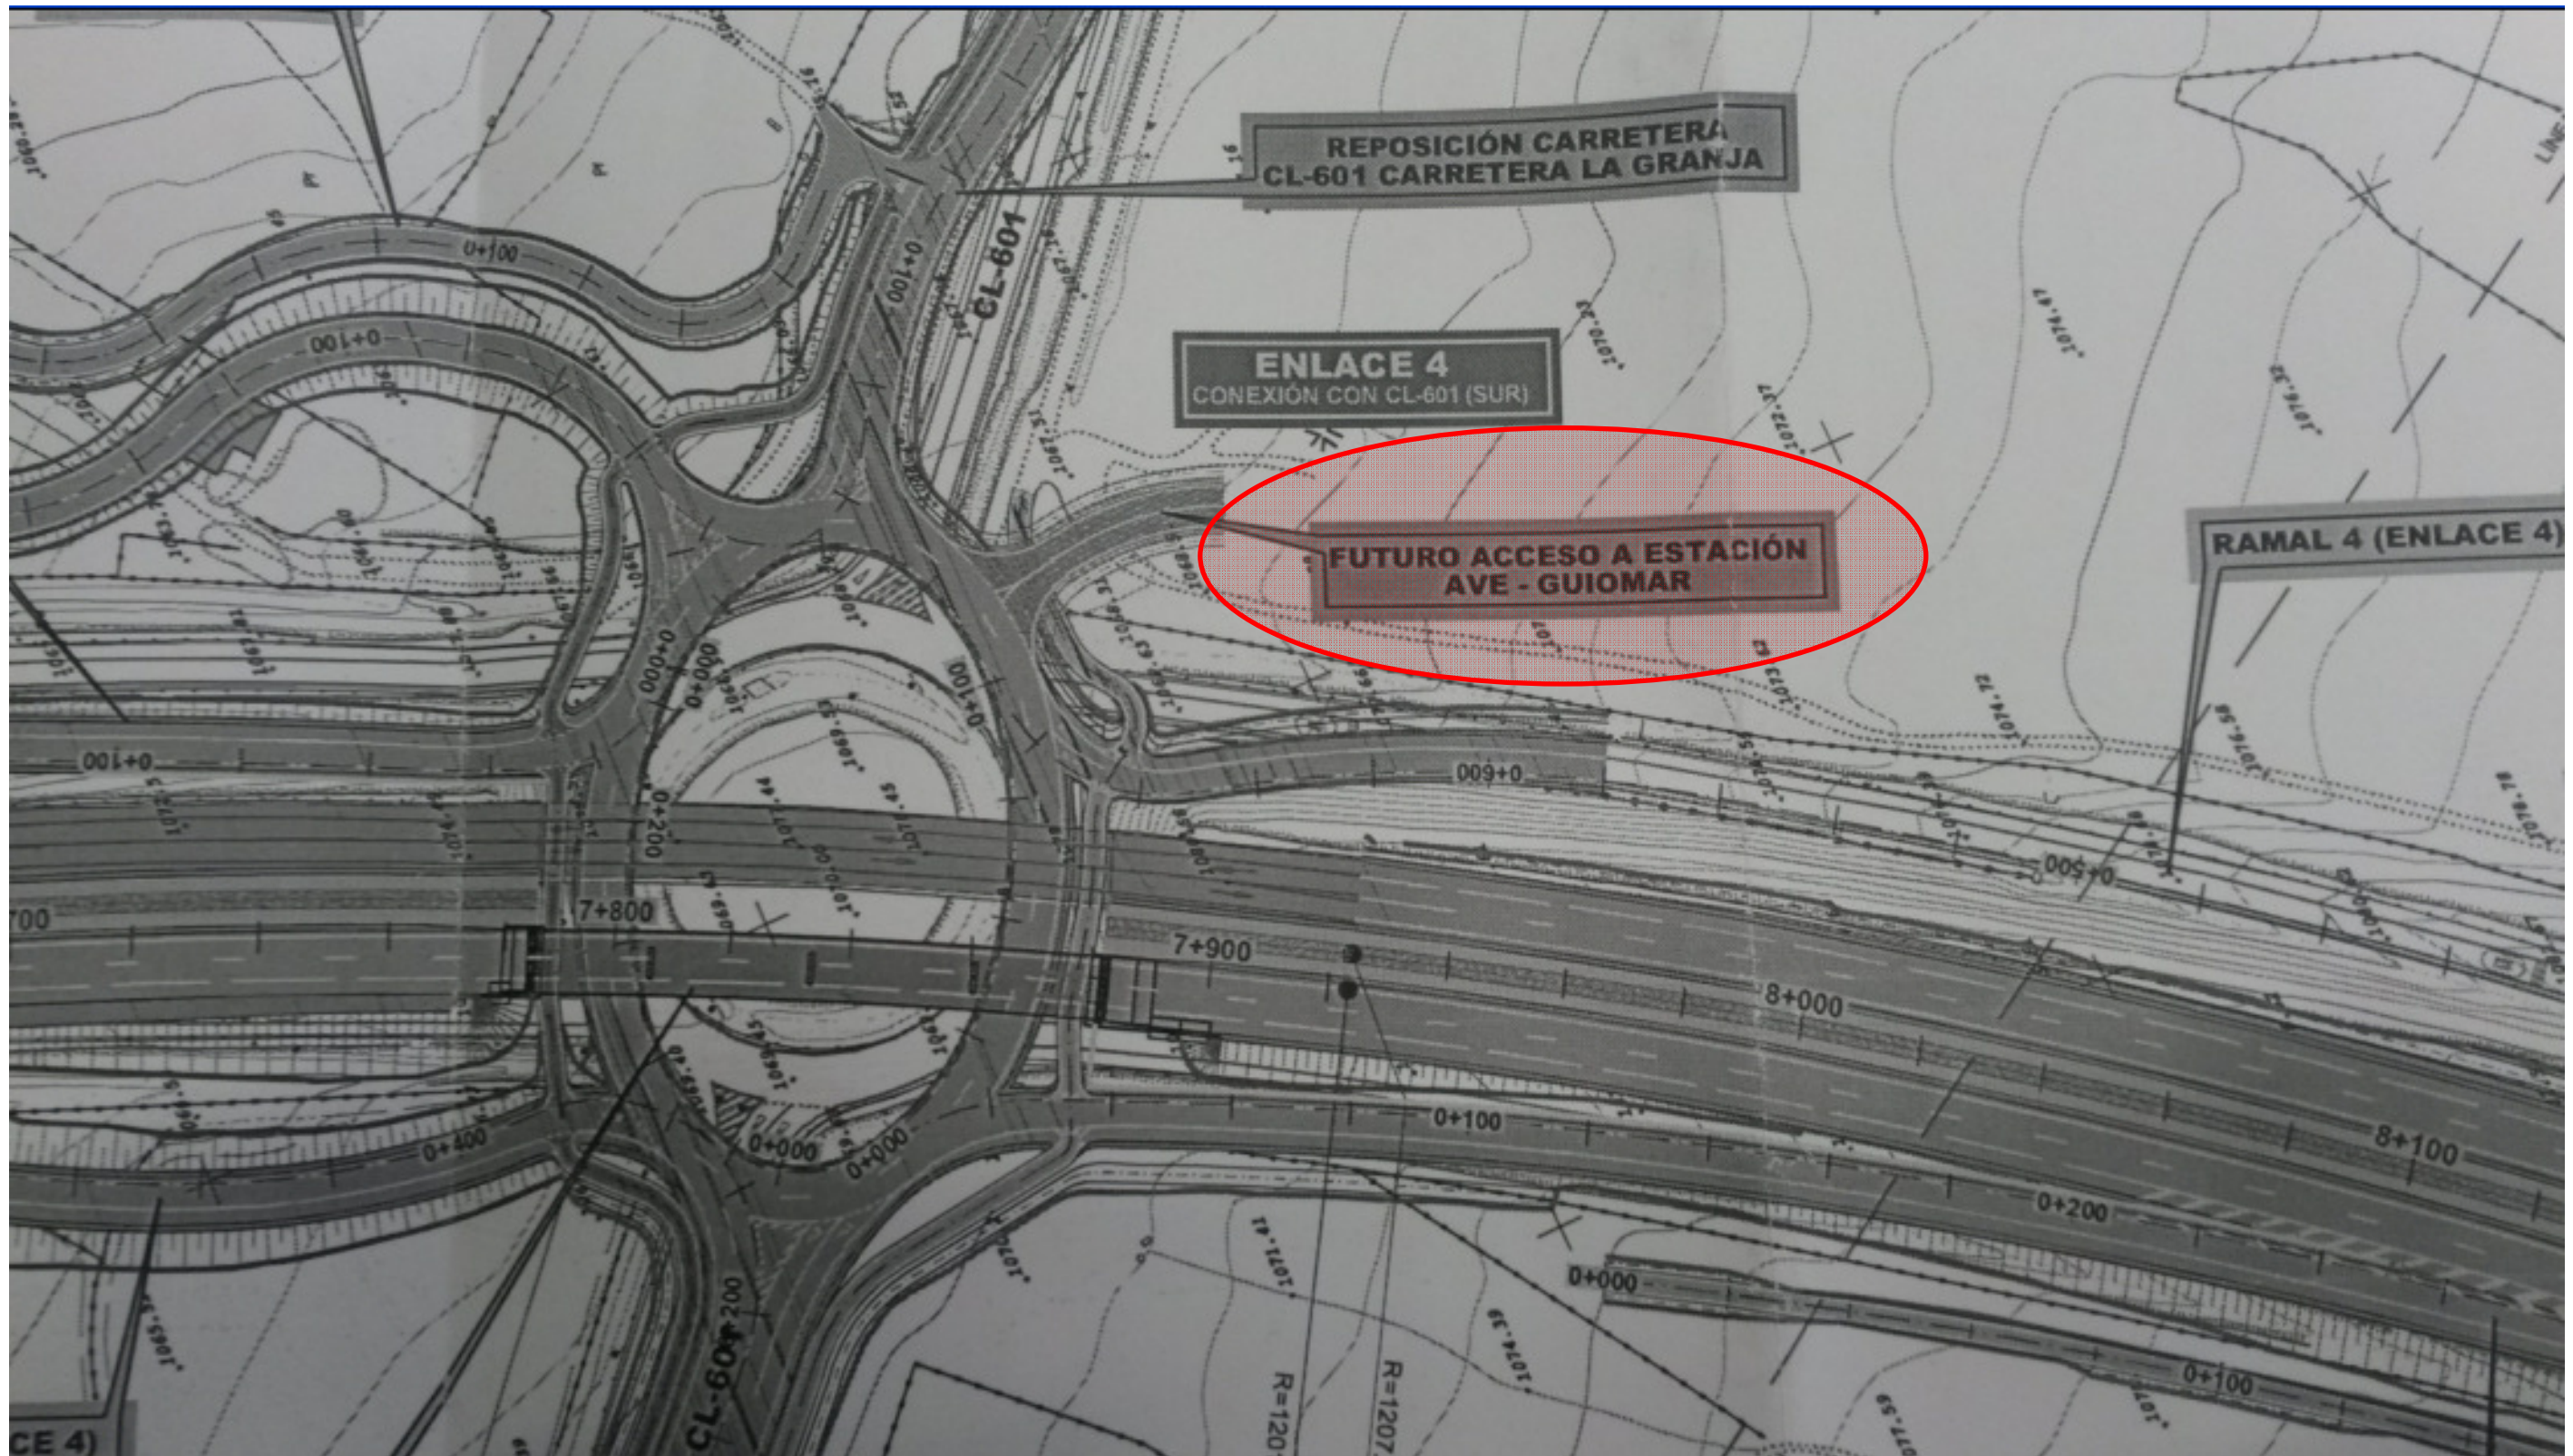

PLANO 2.3.2 DEL PROYECTO DE CONSTRUCCION CONVERSION EN AUTOVIA DE LA CARRETERA SG-20 CIRCUNVALACIN A SEGOVIA
PUEDE VERSE COMO LA OBRA EN EJECUCION YA INCLUYE TANTO LA CONEXIÓN COMO EL ARRANQUE DEL FUTURO VIAL