


Proyecto de Actuación de la Unidad de Actuación del Sector NC-G-02-S: “Baterías”

ANEXO VI (PLANOS)

- 01 Situación General.
- 02 Parcelación Catastral.
- 03 Topográfico.
- 04 Planeamiento Urbanístico.
- 05 Fincas Registrales Iniciales.
- 06 Fincas Aportadas.
- 07 Parcelas Resultantes.
- 08 Fincas Aportadas y Resultantes.

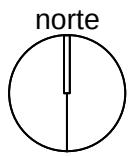



PROYECTO DE ACTUACIÓN SECTOR NC-G-02-S

SITUACIÓN

EXCMO. AYUNTAMIENTO DE SECoya
Área de Urbanismo y Obras
NOVIEMBRE 2014

01

Escala: 1/5,000

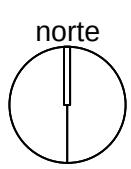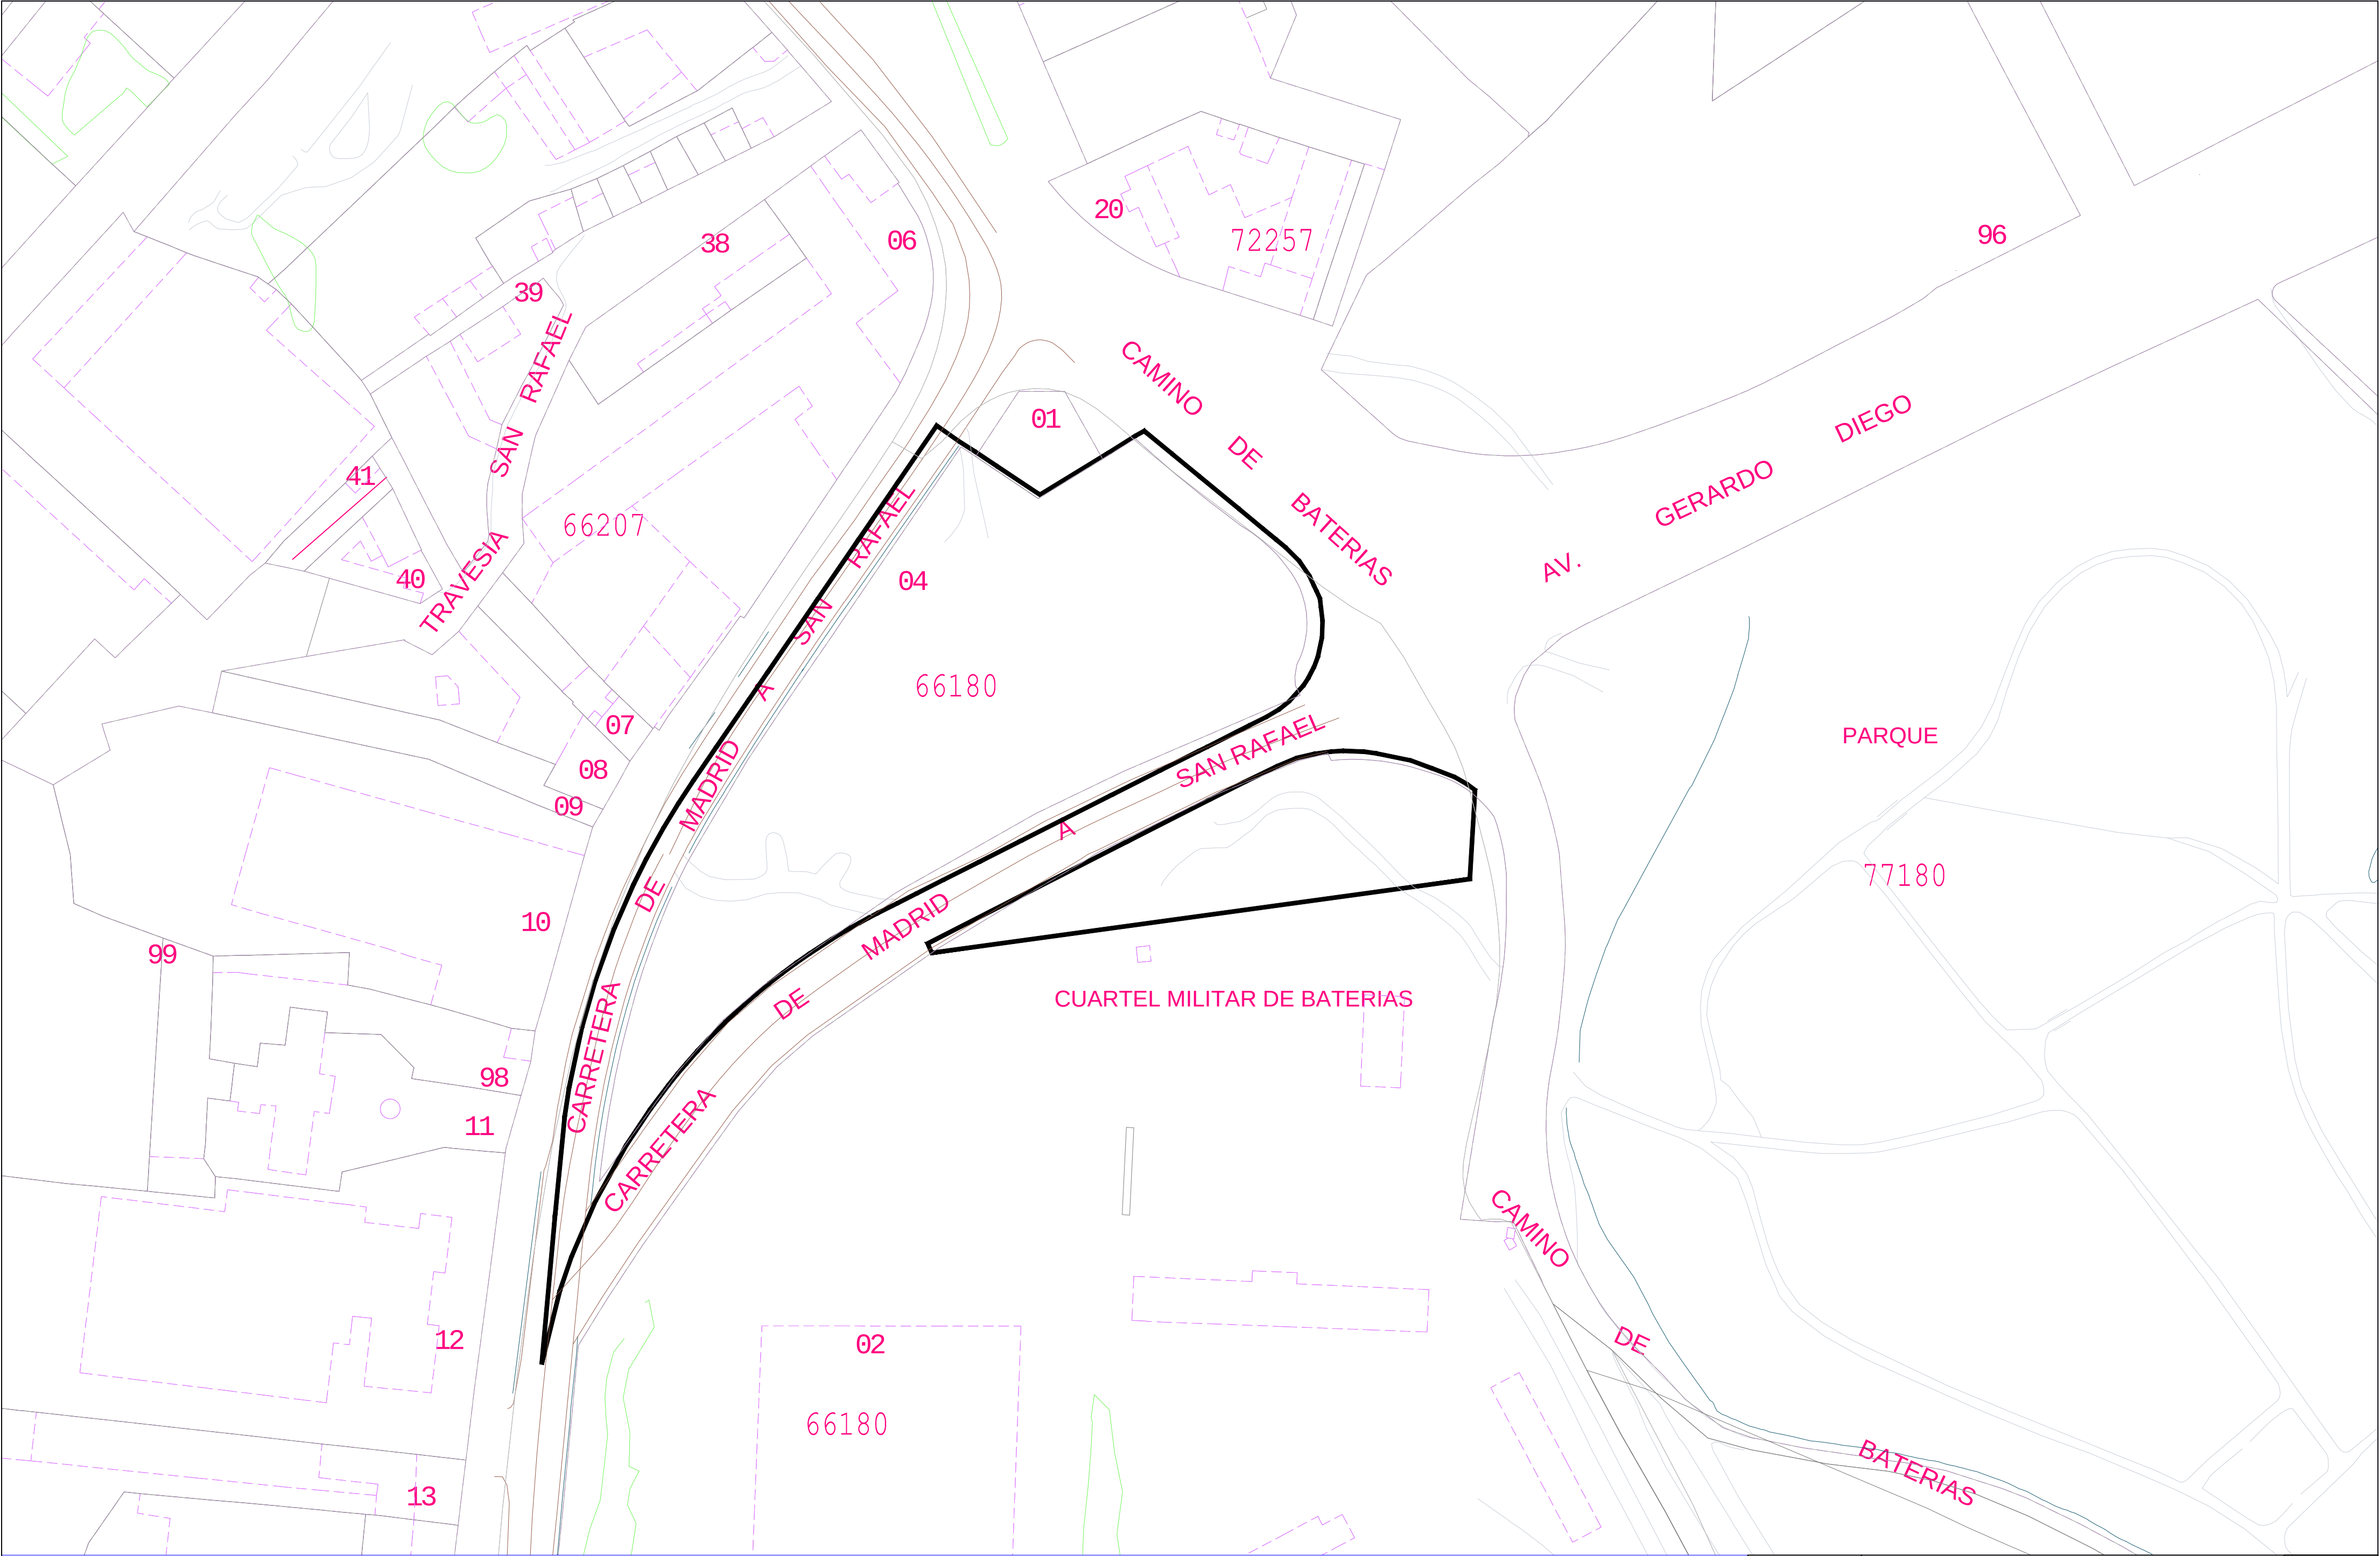


PROYECTO DE ACTUACIÓN SECTOR NC-G-02-S

PARCELACIÓN CATASTRAL

ARQUITECTO MUNICIPAL D. ALVARO TABLAS GARCÍA
NOVIEMBRE 2014

02

Escala: 1/1.000

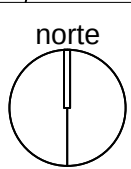

PROYECTO DE ACTUACIÓN SECTOR NC-G-02-S


TOPOGRÁFICO

ARQUITECTO MUNICIPAL D. ALVARO TAPIAS GARCÍA
NOVIEMBRE 2014


03

Escala: 1/700



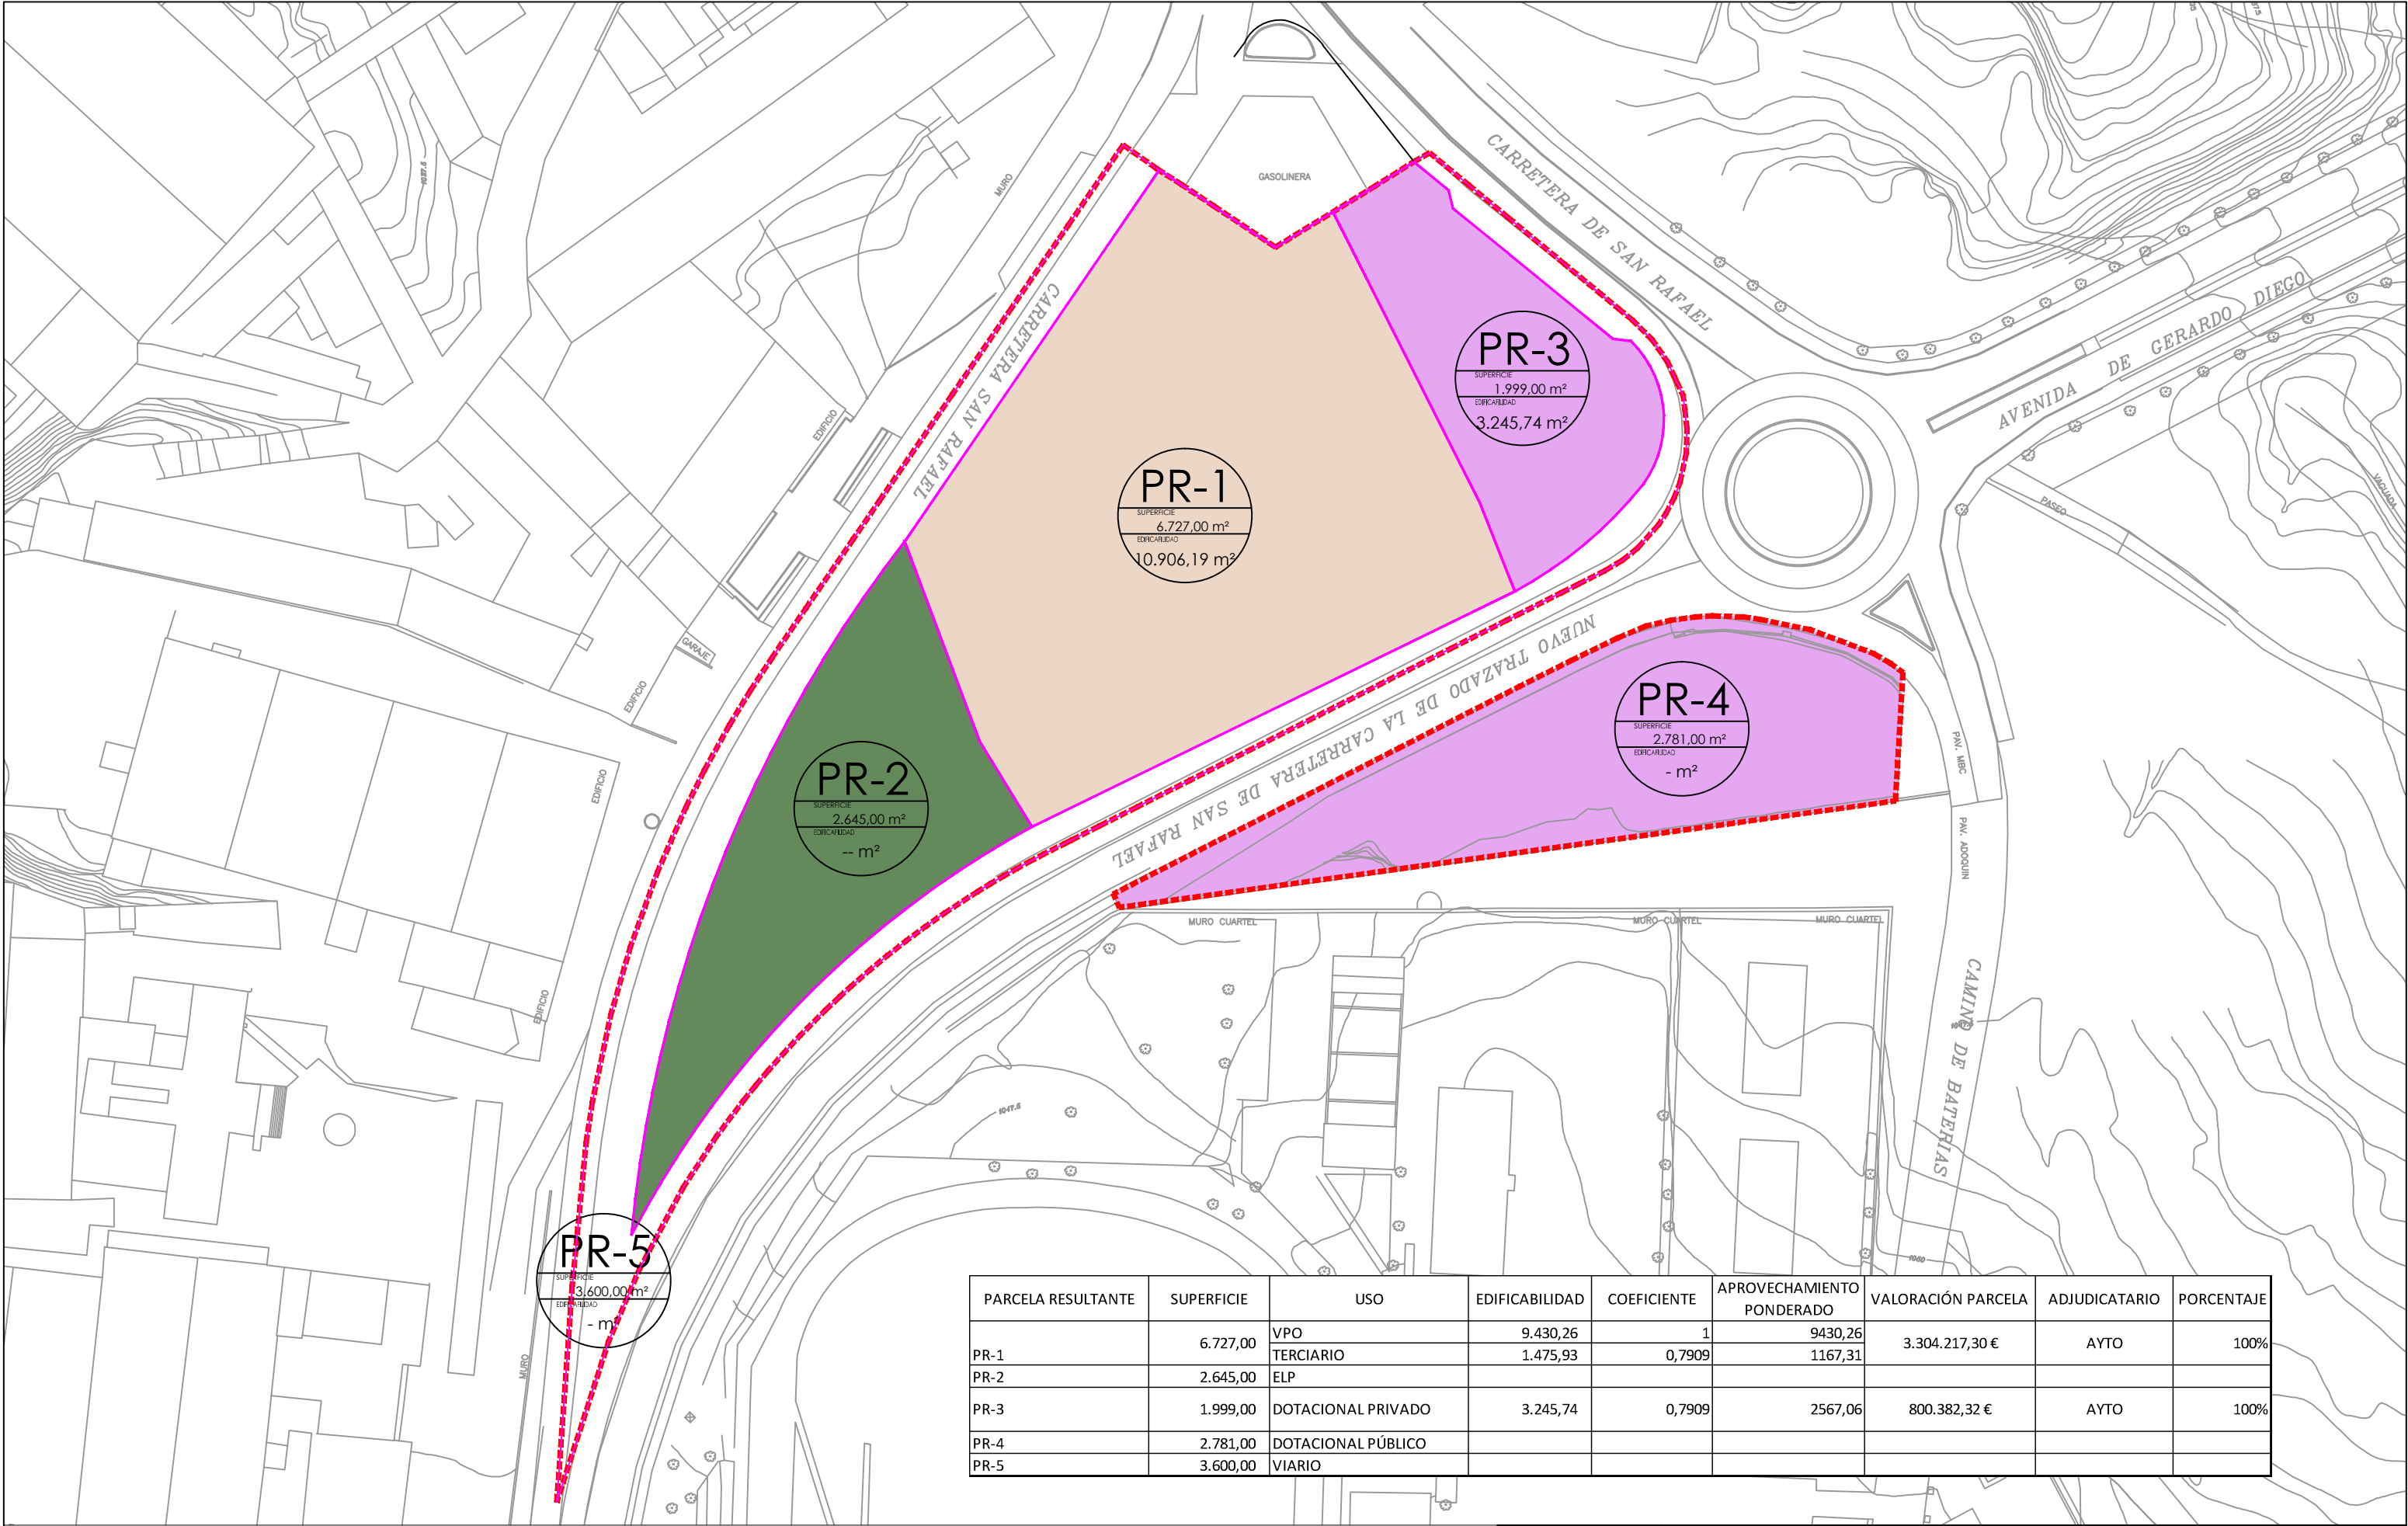

PARCELA RESULTANTE	SUPERFICIE	USO	EDIFICABILIDAD	COEFICIENTE	APROVECHAMIENTO PONDERADO	VALORACIÓN PARCELA	ADJUDICATARIO	PORCENTAJE
PR-1	6.727,00	VPO	9.430,26	1	9430,26	3.304.217,30 €	AYTO	100%
		TERCIARIO	1.475,93	0,7909	1167,31			
PR-2	2.645,00	ELP						
PR-3	1.999,00	DOTACIONAL PRIVADO	3.245,74	0,7909	2567,06	800.382,32 €	AYTO	100%
PR-4	2.781,00	DOTACIONAL PÚBLICO						
PR-5	3.600,00	VIARIO						

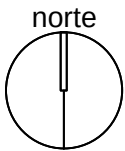

PROYECTO DE ACTUACIÓN SECTOR NC-G-02-S

PARCELAS RESULTANTES

ARQUITECTO MUNICIPAL D. ALVARO CARIAS GARCÍA
DICIEMBRE 2015


07

escala: 1/1.000



PARCELA RESULTANTE	SUPERFICIE	USO	EDIFICABILIDAD	COEFICIENTE	APROVECHAMIENTO PONDERADO	VALORACIÓN PARCELA	ADJUDICATARIO	PORCENTAJE
PR-1	6.727,00	VPO	9.430,26	1	9430,26	3.304.217,30 €	AYTO	100%
PR-2	2.645,00	TERCIARIO	1.475,93	0,7909	1167,31			
PR-3	1.999,00	DOTACIONAL PRIVADO	3.245,74	0,7909	2567,06	800.382,32 €	AYTO	100%
PR-4	2.781,00	DOTACIONAL PÚBLICO						
PR-5	3.600,00	VIARIO						

- FINCA APORTADA A1
- FINCA APORTADA A2
- FINCA APORTADA A3
- FINCA APORTADA A4
- FINCA APORTADA A5
- PARCELA RESULTANTE RESIDENCIAL
- PARCELA RESULTANTE EQ
- PARCELA RESULTANTE ELP

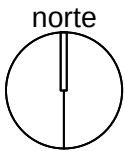

PROYECTO DE ACTUACIÓN SECTOR NC-G-02-S

FINCAS APORTADAS Y RESULTANTES

ARQUITECTO MUNICIPAL D. ALVARO TAPIAS GARCÍA
DICIEMBRE 2015

08

Escala: 1/1.000

