


Junta de
Castilla y León

CONSEJERÍA DE MOVILIDAD Y TRANSFORMACIÓN DIGITAL

REHABILITACIÓN DEL FIRME. SC-SG-21, DE N-110 A LA FUENCISLA (CUESTA DE LOS HOYOS). GLORIETA ESTACION DE AUTOBUSES- LA FUENCISLA. PK 0+000 AL PK 1+865. CLAVE: 4.7-SG-20.

Provincia de **SEGOVIA**
Total Presupuesto: **772.669,12 €**


ESTADO ACTUAL

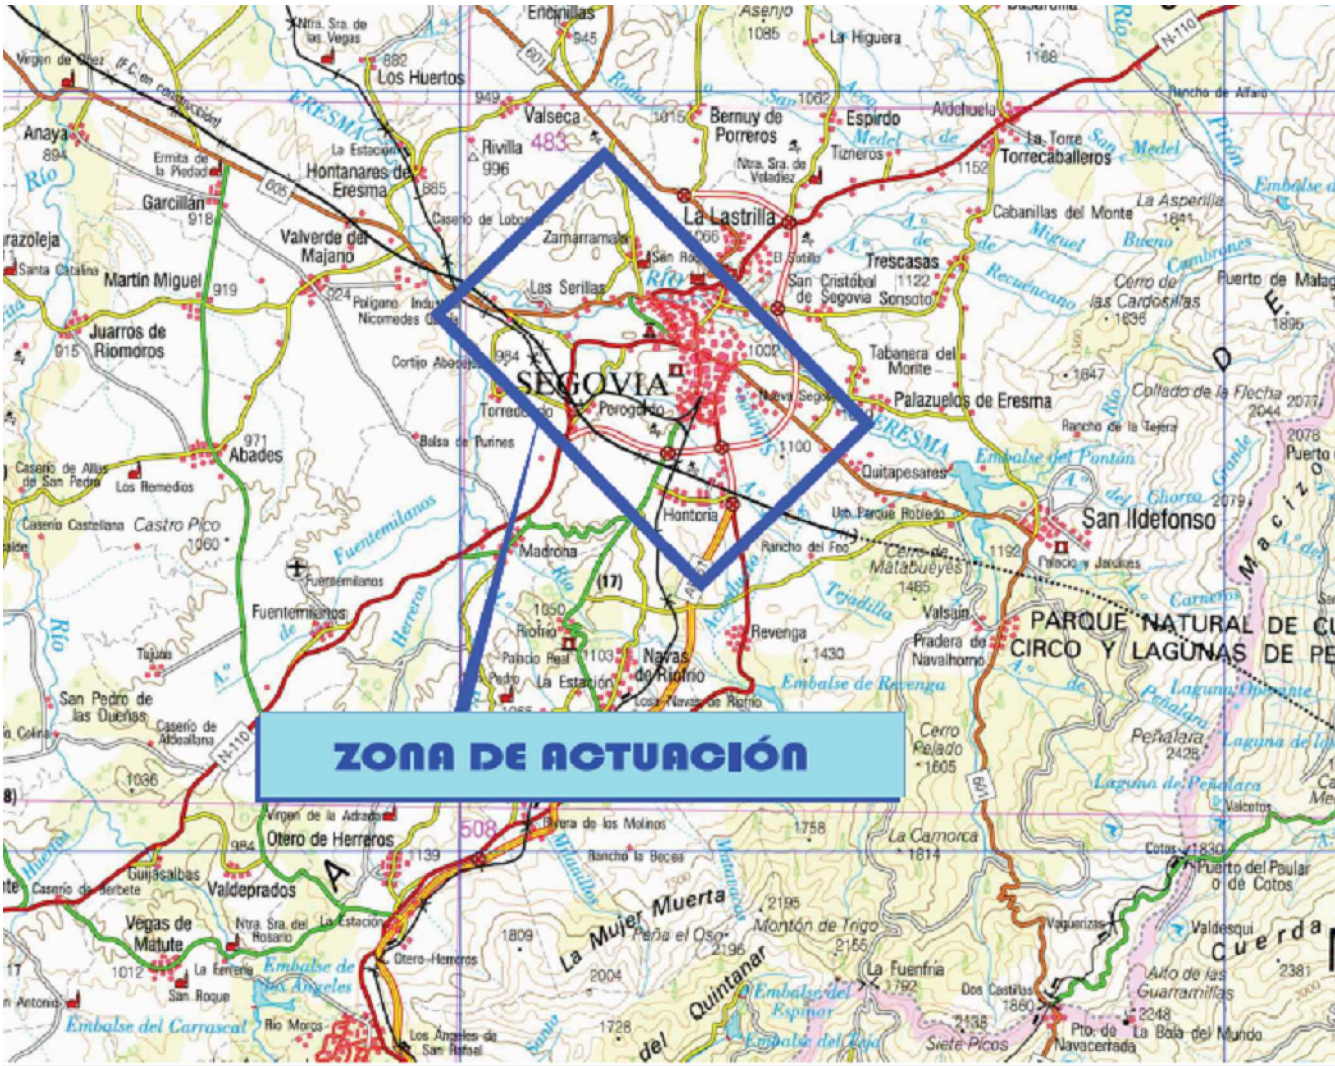


INICIO DE LA ACTUACIÓN. ESTACION DE AUTOBUSES



ESTADO DEL ADOQUÍN

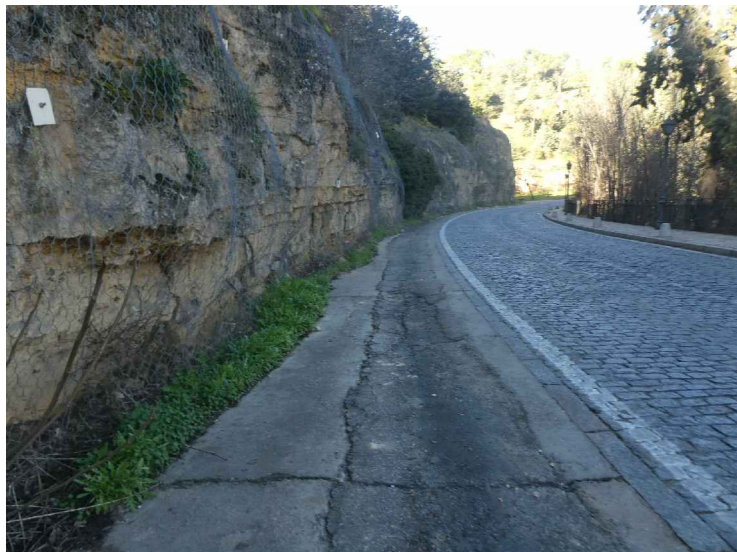

CUNETA ENTUBADA EN MAL ESTADO

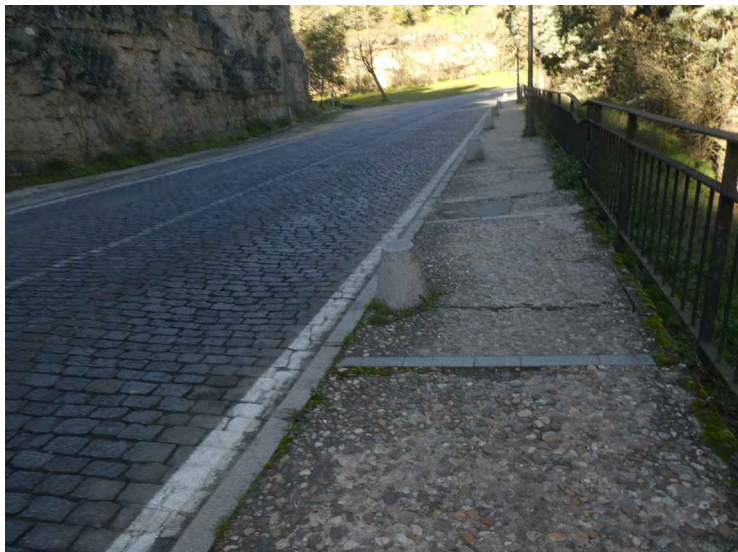

ESTADO DE LAS ACERAS



BARANDILLA EN MAL ESTADO




FAROLAS TIPO VILLA EXISTENTES



FINAL DE ACTUACIÓN. ENTROQUE CON PASEO STO. DOMINGO

PLANTA GENERAL

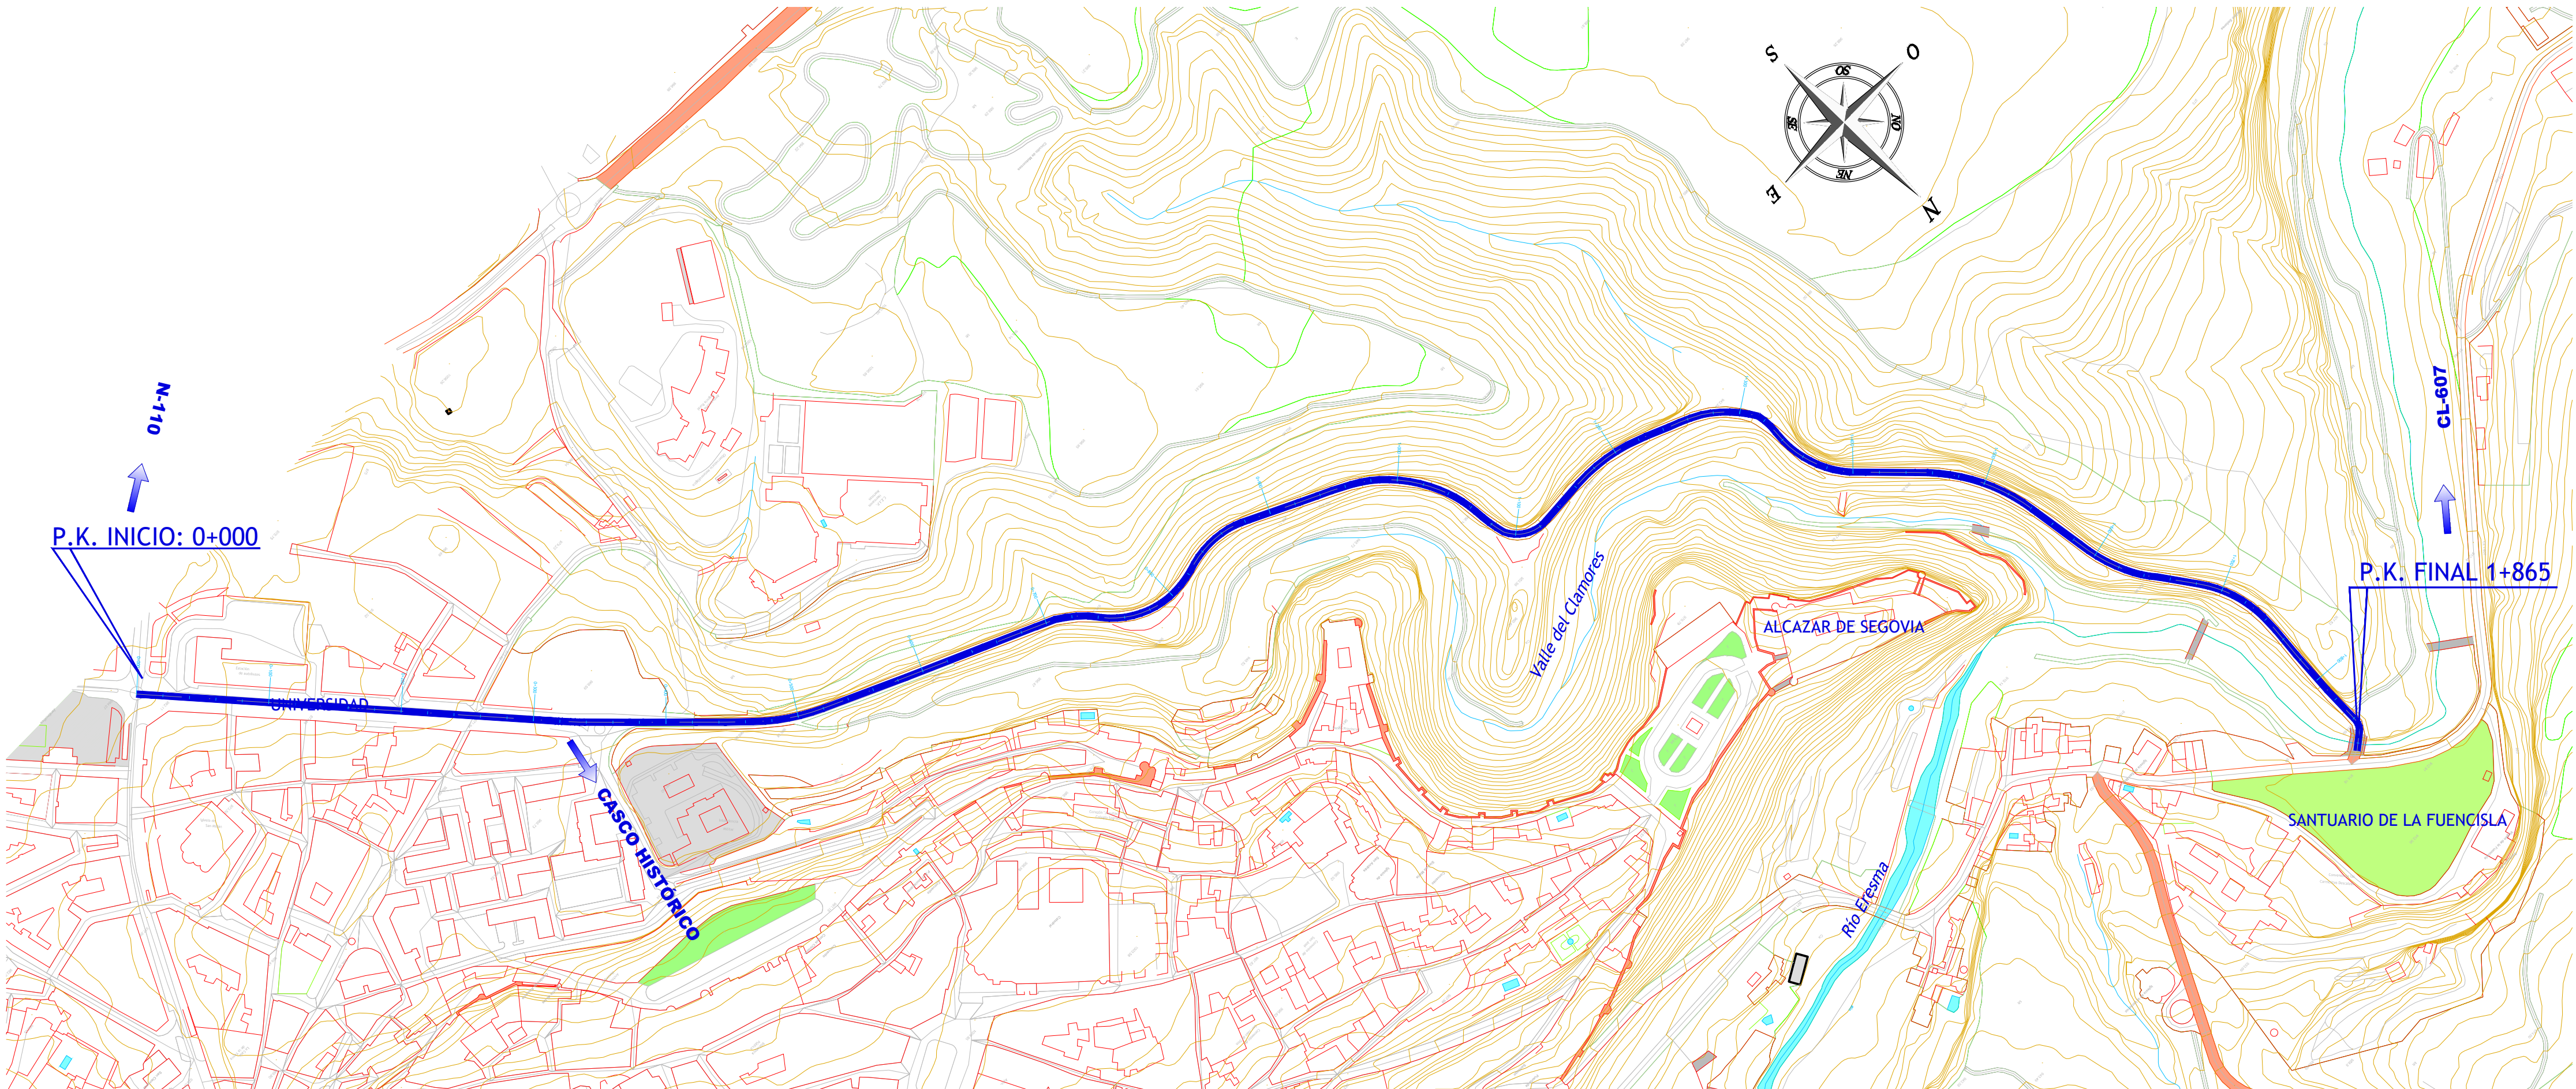

DATOS GENERALES

- 1,865 KM DE ACTUACIÓN EN LA CUESTA DE LOS HOYOS.
- SE HA PROYECTADO UNA SECCIÓN DE REFUERZO QUE CONSTA DE DOS FASES:
 - FRESADO DE FIRME ENTRE PK 0+000 Y PK 0+350 Y SANEO PUNTUAL EN ZONA ADOQUINADA ENTRE PK 0+350 Y PK 1+865
 - CAPA DE RODADURA CONSTANTE DE 4,5 CM DE SMA11, CON INCORPORACIÓN DE NFU (NEUMÁTICO FUERA DE USO)
- DRENAJE TRASVERSAL, LAS ACTUACIONES A LLEVAR A CABO RESPECTO AL DRENAJE SON:
 - REPERFILADO DE CUNETAS EN TODO EL TRAZADO
 - PAVIMENTO DE HORMIGÓN LAVADO FORMANDO CUNETA 1950 M2
 - EJECUCIÓN DE 311 ML DE CUNETA REVESTIDA, Y 1.450 ML DE RIGOLA
 - PEQUEÑAS ACTUACIONES DRENAJE, POZOS SUMIDEROS, ETC.
- ACTUACIONES DE URBANIZACIÓN:
 - REPARACIÓN DE TRAMOS DETERIORADOS DE ACERAS
 - ACONDICIONAMIENTO, URBANIZACIÓN Y PLANTACIONES EN MIRADORES
 - BARANDILLA DE ACERO INOXIDABLE EN PROTECCIÓN ACERA 1.368 ML Y PINTURA Y REPARACIÓN DE LA EXISTENTE
 - PINTURA E INSTALACIÓN DE LED EN FAROLAS EXISTENTES.
- BALIZAMIENTO, SEÑALIZACIÓN HORIZONTAL
- PLAZO DE EJECUCIÓN: 12 MESES

PRESUPUESTOS

CAPÍTULO	IMPORTE
CAPÍTULO 1: MOVIMIENTO DE TIERRAS	9.463,84 €
CAPÍTULO 2: DRENAJE	139.691,29 €
CAPÍTULO 3: FIRMES	423.575,77 €
CAPÍTULO 4: SEÑALIZACIÓN	26.018,08 €
CAPÍTULO 5: VARIOS	173.920,14 €
TOTAL PRESUPUESTO	772.669,12 €