


Junta de
Castilla y León

CONSEJERÍA DE MOVILIDAD Y TRANSFORMACIÓN DIGITAL

REHABILITACIÓN DEL FIRME-.SC-SG-10, DE N-110 (ACUEDUCTO) A CL-607 (ANTIGUA SG-310). TRAMO: N-110 (ACUEDUCTO) - C-607. P.K. 0+000 AL P.K. 3+342. CLAVE: 4.7-SG-18.

Provincia de **SEGOVIA**
Total Presupuesto: 583.094,93 €

ESTADO ACTUAL

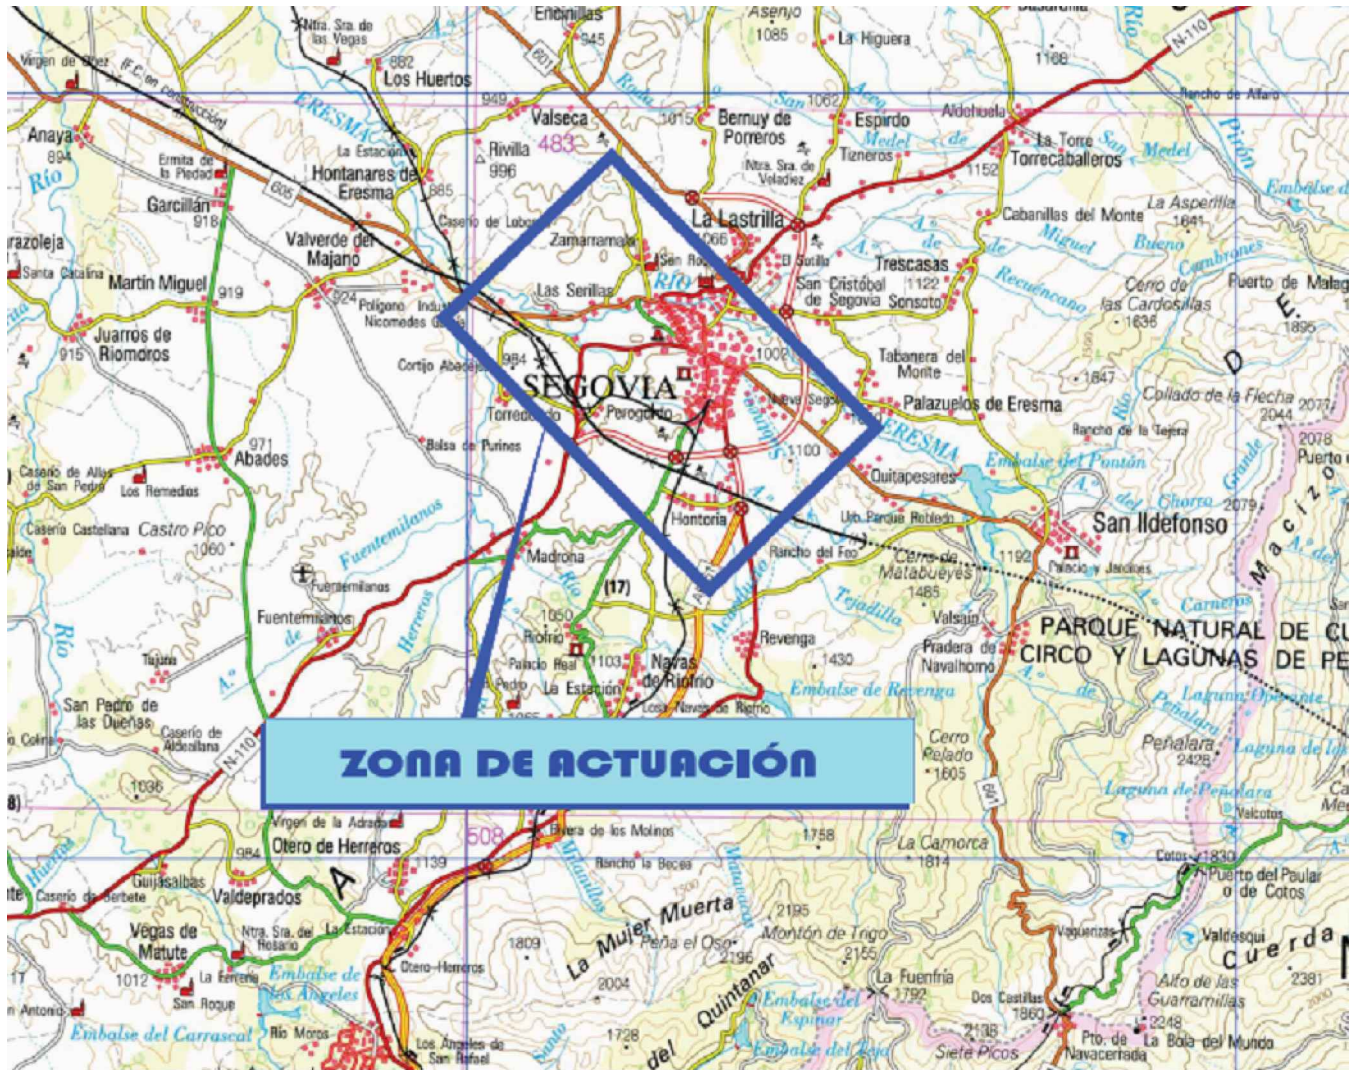

INICIO ACUEDUCTO. ZONA ADOQUIN



ENCUENTRO ZONA ADOQUIN- AGLOMERADO



PK 0+350. ESTADO DEL FIRME



PK 0+700. ACCESO A UNIVERSIDAD I.E.



PK 1+250. ESTADO FIRME, ESTADO CUNETAS



PK 1+720. SALIDA PASARELA SAN MARCOS




PK 1+900. ZONA ESTRECHA SAN MARCOS



PK 3+342. FINAL OBRA. GLORIETA CL-607

PLANTA GENERAL

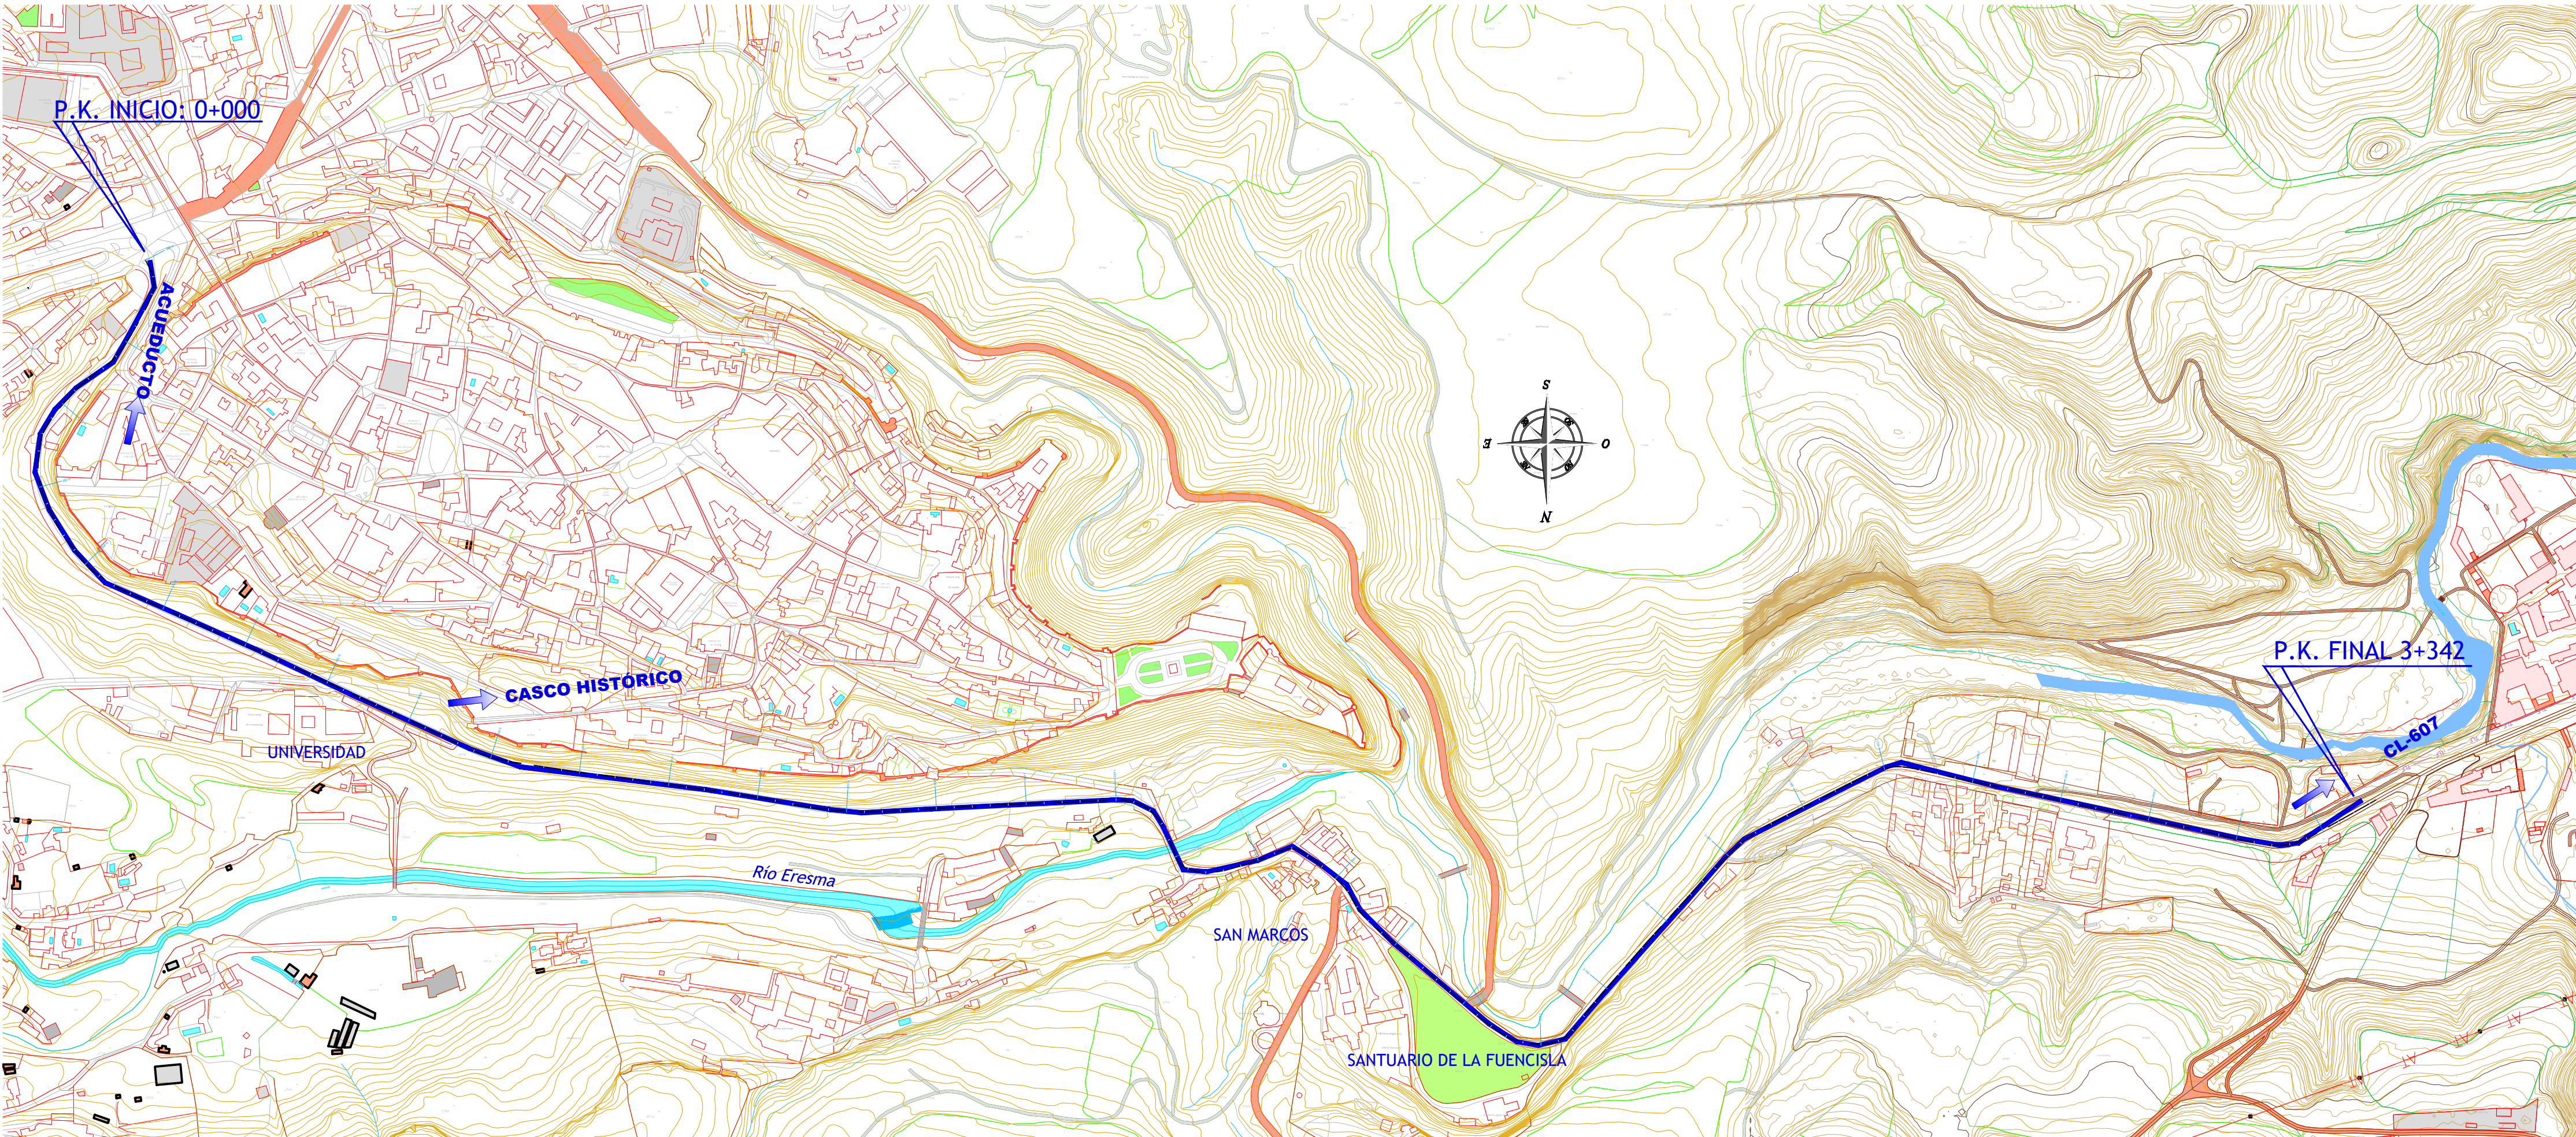

DATOS GENERALES

- 3,342 KM DE ACTUACIÓN EN PASEO DE SANTO DOMINGO
- SE HA PROYECTADO UNA SECCIÓN DE REFUERZO QUE CONSTA DE DOS FASES:
 - REPARACIÓN DE ADOQUIN Y FRESADO DE FIRME ENTRE PK 0+000 Y PK 2+100
 - CAPA DE RODADURA CONSTANTE DE 3,5 CM DE SMA11, ENTRE EL PK 0+000 Y EL PK 2+100, Y AC-16-SURF-S DE 6 CM DE ESPESOR ENTRE EL PK 2+100 Y EL 3+342, CON INCORPORACION DE NFU (NEUMÁTICO FUERA DE USO)
- DRENAJE TRASVERSAL, LAS ACTUACIONES A LLEVAR A CABO RESPECTO AL DRENAJE SON:
 - REPERFILADO DE CUNETAS EN TODO EL TRAZADO
 - EJECUCIÓN DE CRUCE EN EL PK 2+880
 - EJECUCIÓN DE 920 ML DE CUNETA REVESTIDA, Y 320 ML DE CAZ
 - PEQUEÑAS ACTUACIONES DRENAJE, POZOS SUMIDeros, RIGOLAS, ETC.
- ACTUACIONES DE URBANIZACION, ACERA, BARANDILLAS, ETC.
- BALIZAMIENTO, SEÑALIZACIÓN HORIZONTAL
- PLAZO DE EJECUCIÓN: 12 MESES
- CONSTRUYE: EXFAMEX, S.L.

PRESUPUESTOS

CAPÍTULO	IMPORTE
CAPÍTULO 1: MOVIMIENTO DE TIERRAS	5.870,95 €
CAPÍTULO 2: DRENAJE	85.437,15 €
CAPÍTULO 3: FIRMES	424.568,96 €
CAPÍTULO 4: SEÑALIZACIÓN	42.811,45 €
CAPÍTULO 5: VARIOS	17.659,98 €
TOTAL PRESUPUESTO	583.094,93 €